KURTHHAUS
HOLZBAU · PIRNA

BAUVORHABEN:

NEUBAU VON EINEM
EINFAMILIENHAUS

in Tambach bei Coburg

Vorabzug

GRUNDRISS EG
M 1:100

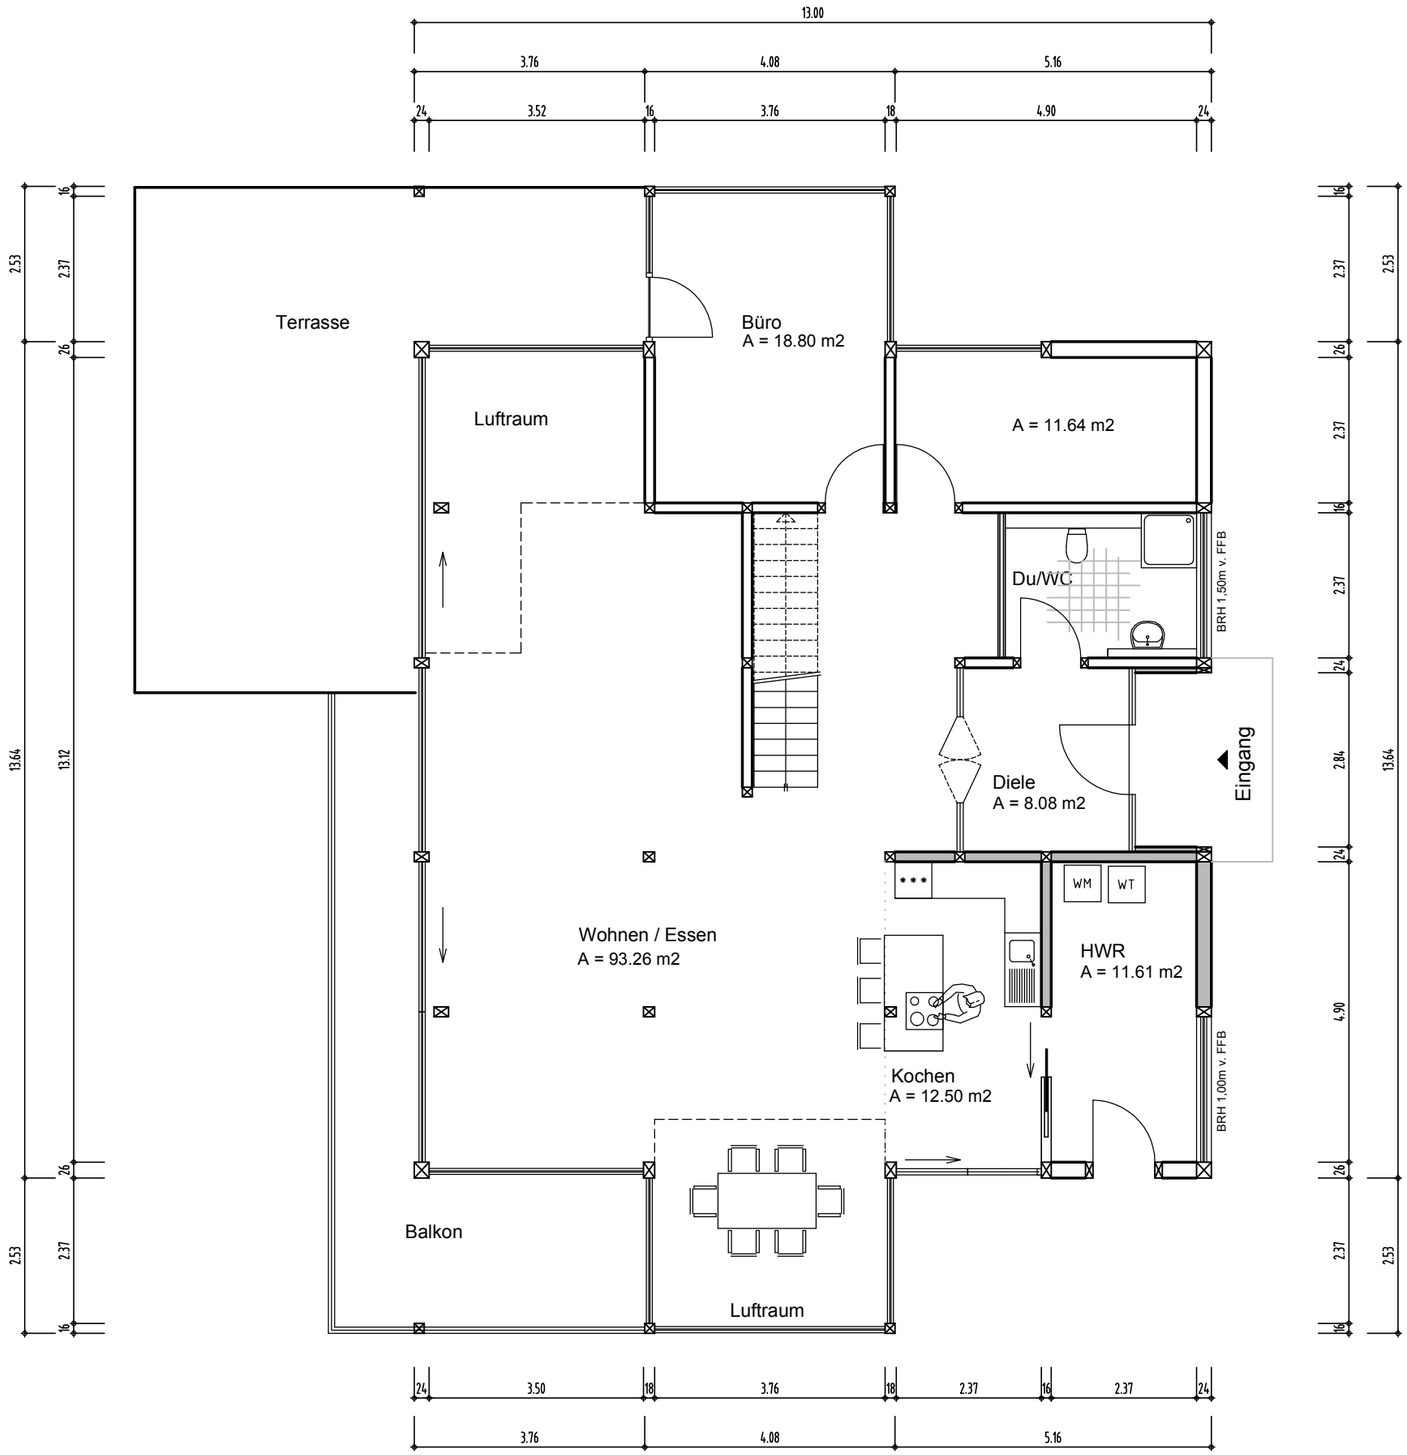

Kontakt

Kurth–Haus
Andre' Kurth
Am Riesenfuß 1b
01796 Pirna

Haben Sie Fragen?
+49 3501 52 26 91

Schreiben Sie eine E-Mail:
info@kurth-haus.de