


GRUNDRISS UNTERGESCHOSS

GRUNDRISS
UNTERGESCHOSS

M 1:100

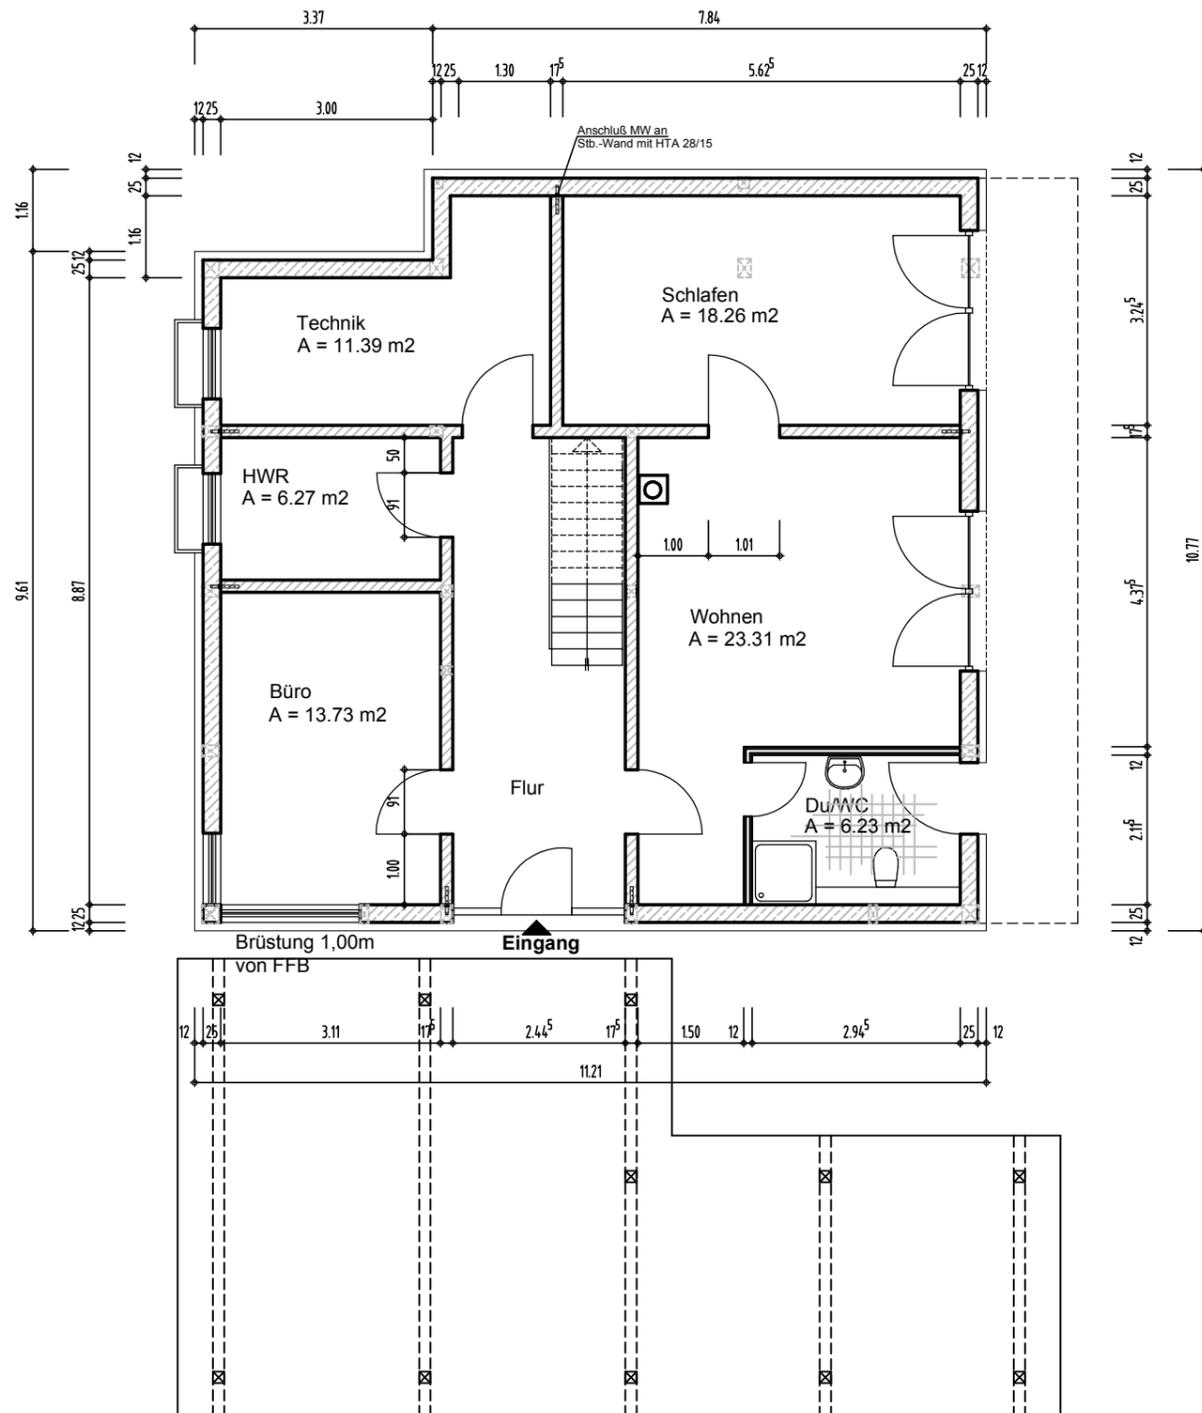

-  Stahlbeton
-  Wärmedämmung
-  Mauerwerk (evtl. Stahlbeton)
-  Stützen im EG

Vorabzug

Kontakt

Kurth-Haus
Andre' Kurth
Am Riesenfuß 1b
01796 Pirna

Haben Sie Fragen?
+49 3501 52 26 91

Schreiben Sie eine E-Mail:
info@kurth-haus.de